
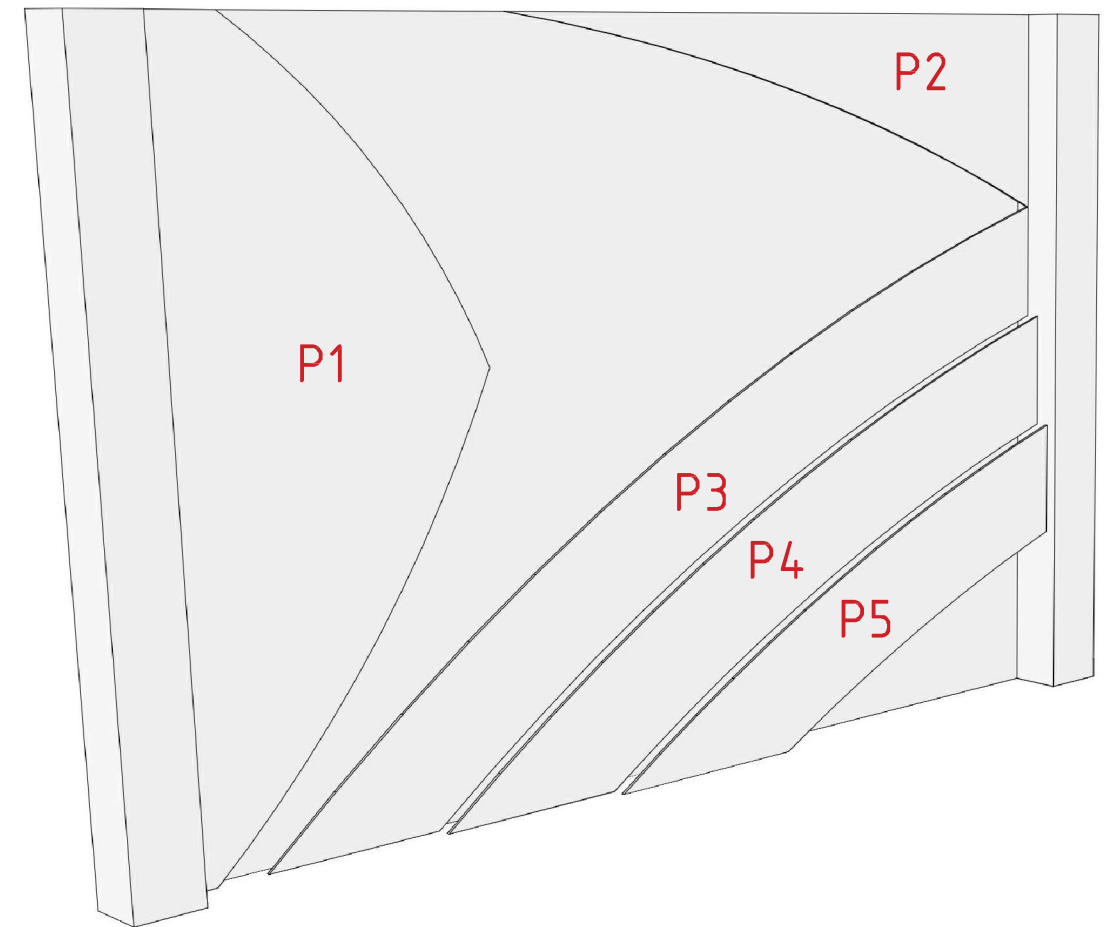


SECCIÓN - INSTALACIÓN LED

BASTIDOR

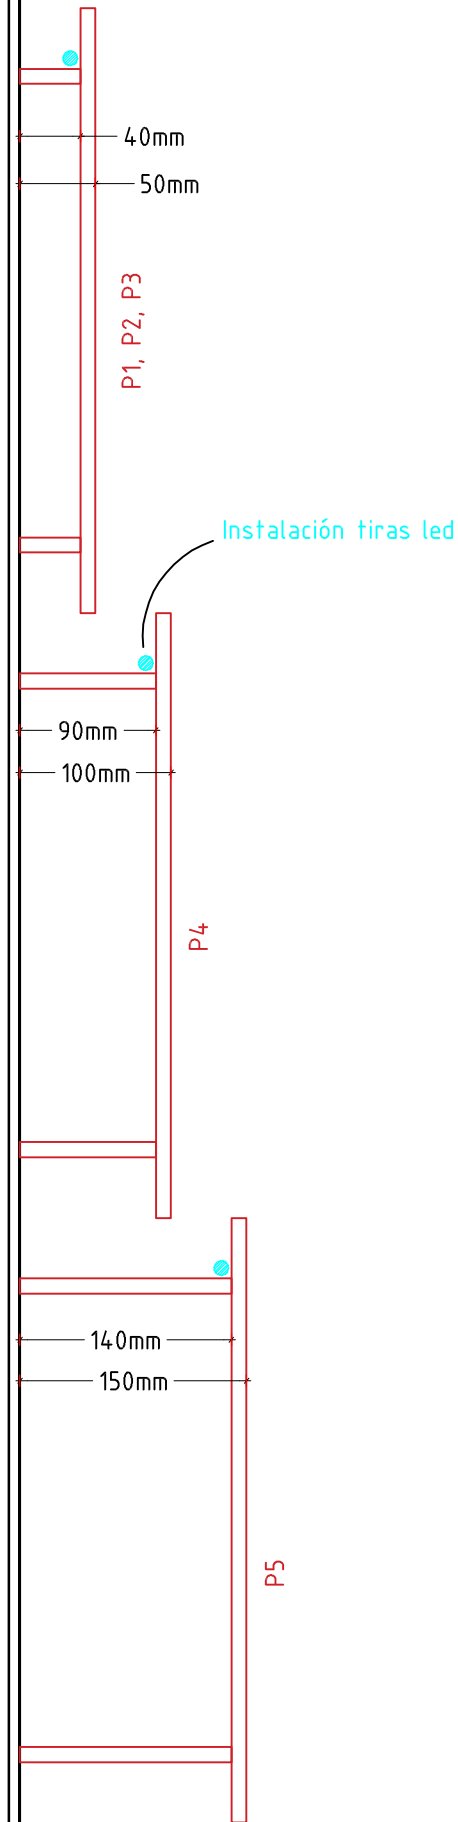

	OBRA	BOMBAS GENS	ÍTEM	ÍTEM 1_PARED DE FONDO
	PLANO	Nº_110_SECCIÓN INSTALACIÓN LED		
	ESCALA	1:5 @A3	FECHA	10.6.2022
	DIRECCIÓN	ESCENOGRAFÍA		Manuel Zuriaga

DIBUJADO POR: escadriero